


Przekrój podłużny stawu rybnego
P A-A

skala 1:100/500

$$F_w = 241,50 \text{ m}^2$$

$$F_{\text{wody}} = 158,50 \text{ m}^2$$

$$F_H = 1,80 \text{ m}^2$$

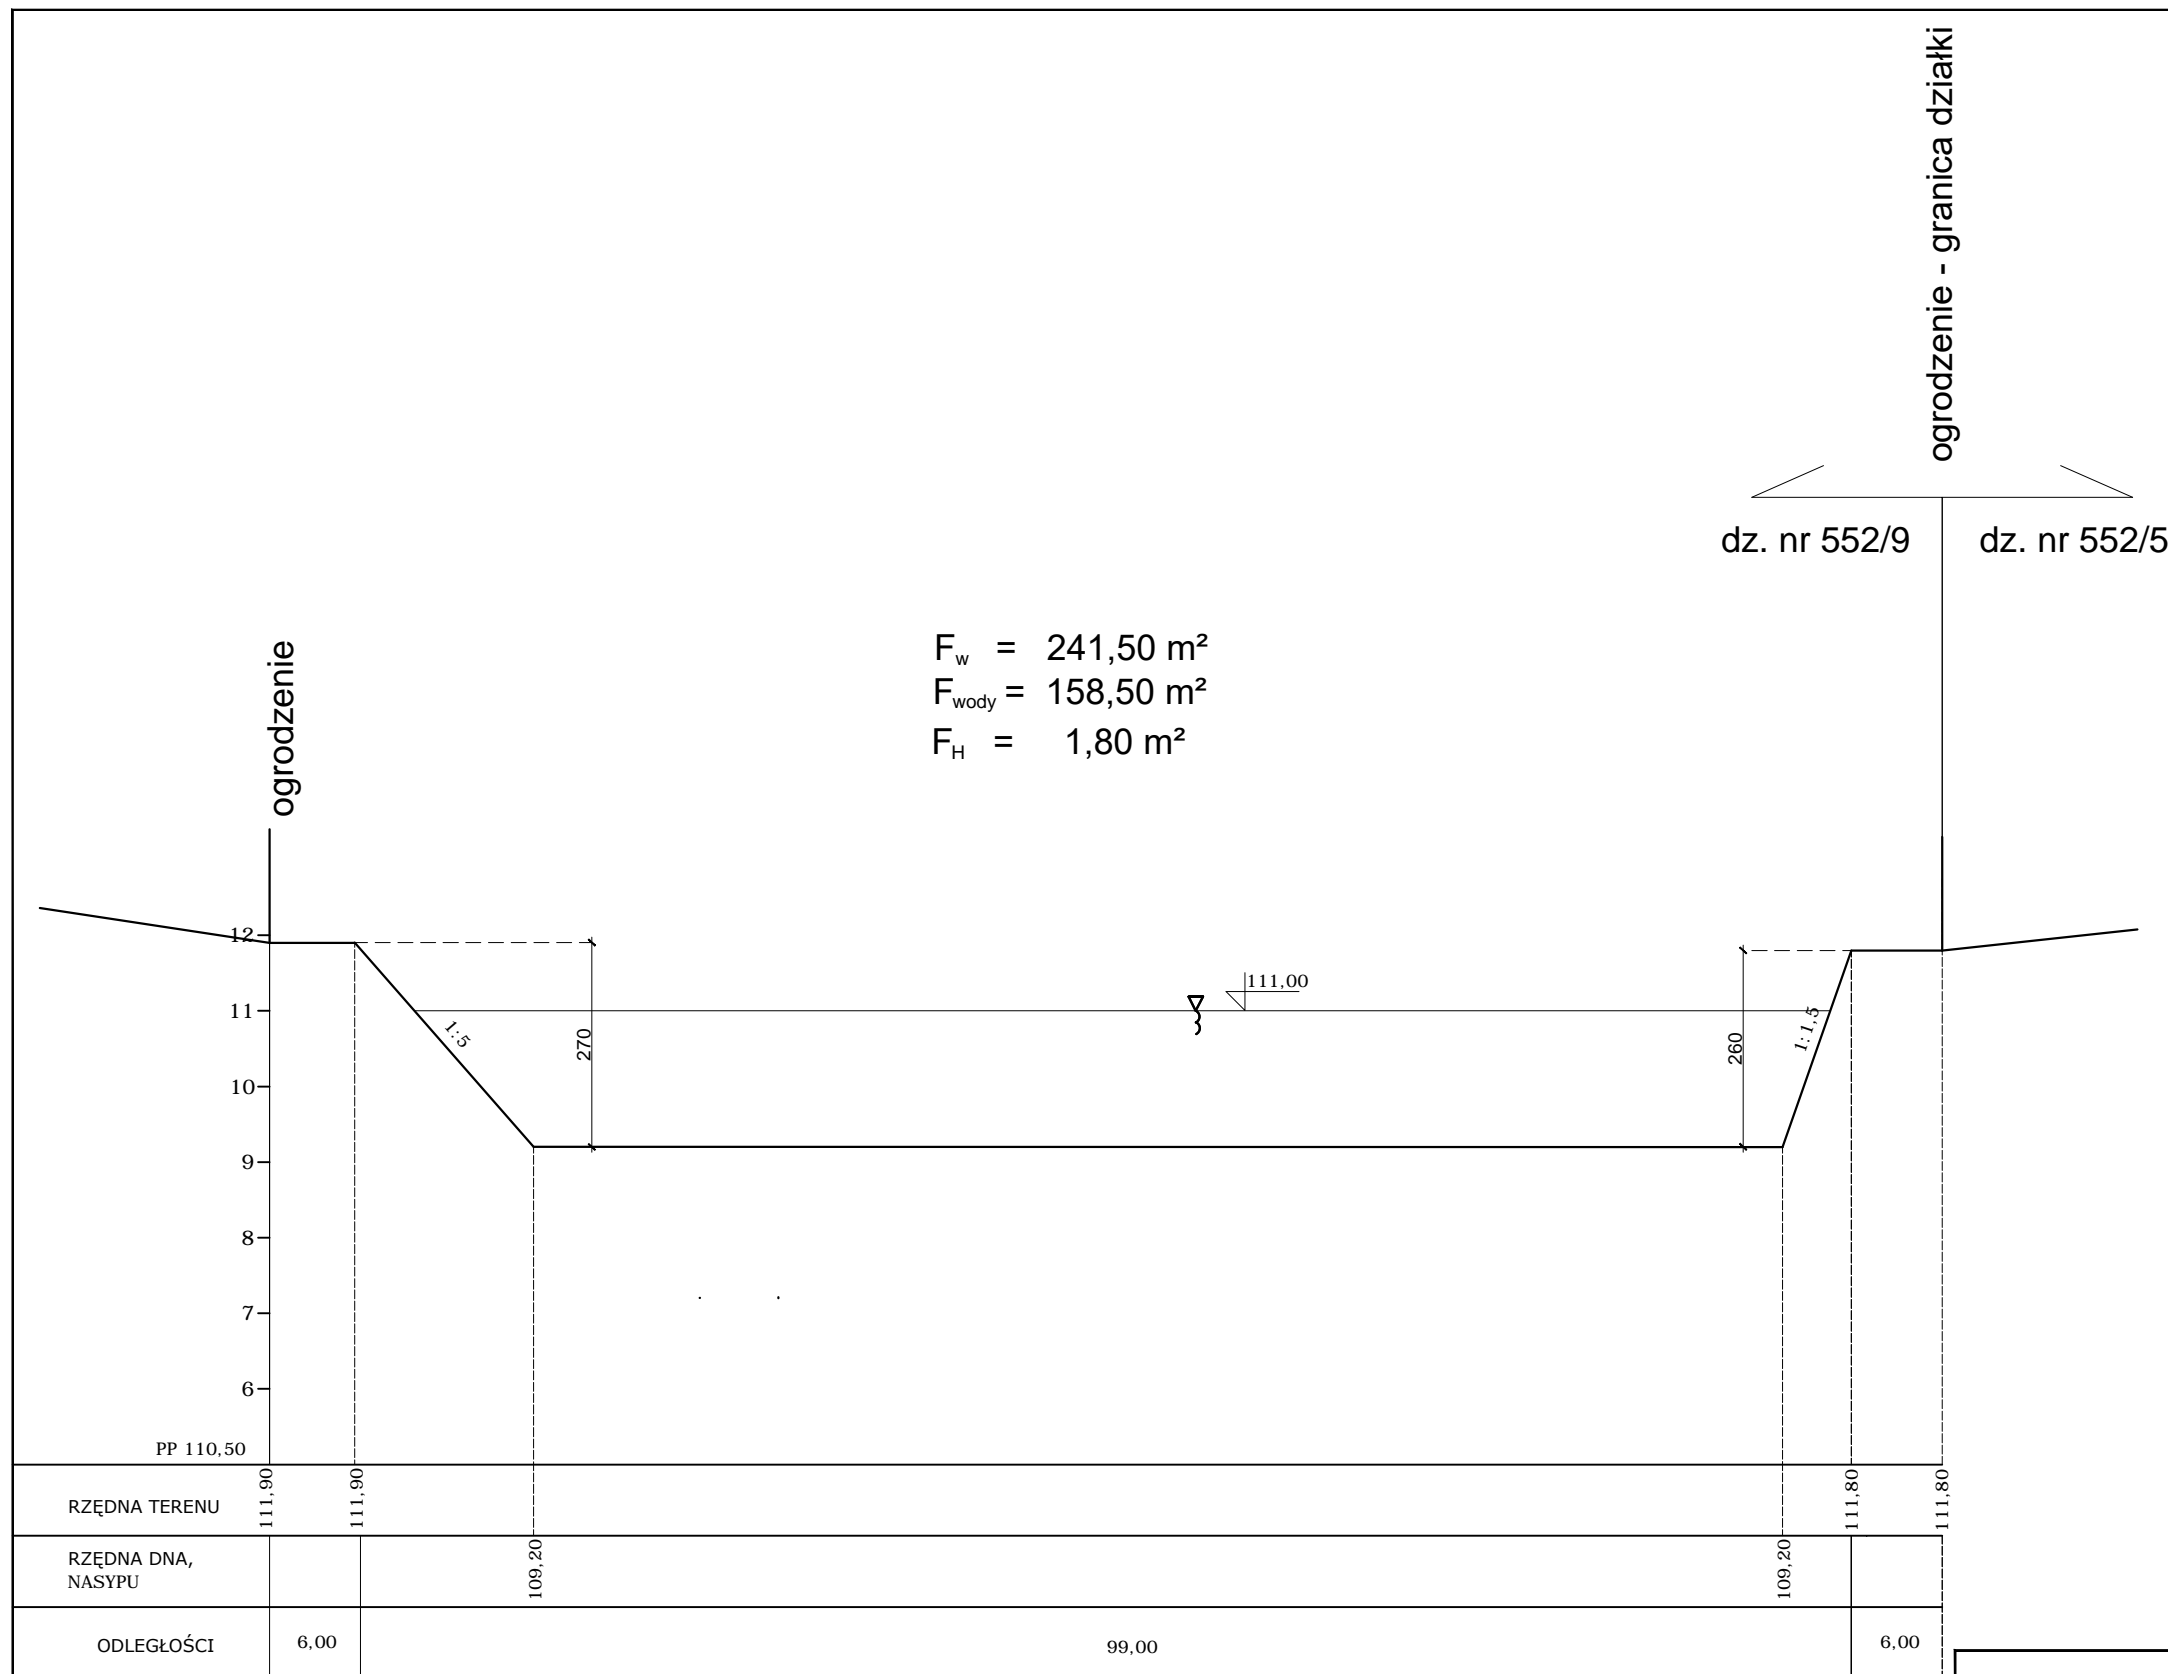

PP 110,50	111,90	111,90	109,20	109,20	111,80	111,80
RZĘDNA TERENU						
RZĘDNA DNA, NASYPU						
ODLEGŁOŚCI	6,00		99,00			6,00

		„PROJMEL” - usługi projektowe i nadzory Bogdan Rydzkowski Plac Piastowski 20/1 tel. kom. 608 180 128 NIP 555-101-85-53 89 – 600 Chojnice REGON 771298270			
Stadium	projekt budowlany	Nazwa projektu: Budowa stawu rybnego na terenie działek nr 552/1; 552/9 obręb 1, m. Więcbork, powiat Sępólno Kraj.	Projektował	Imię nazwisko nr upr. mgr inż. Bogdan Rydzkowski upr. bud. i proj. nr 7210/242/82 w spec. wodno – melioracyjnej	Podpis
Skala	1:100/500	Investor : Władysław i Wiesława Szyling ul. Powstańców Wielkopolskich 1 89-410 Więcbork	Projektował		
Data	Opr.	Załącznik nr: 4	Sprawdził		
31.01.2019	Zatw.	Nazwa zał.: Przekrój podłużny stawu rybnego			