



Przekrój poprzeczny stawu rybnego
P VII-VII

skala 1:100/500

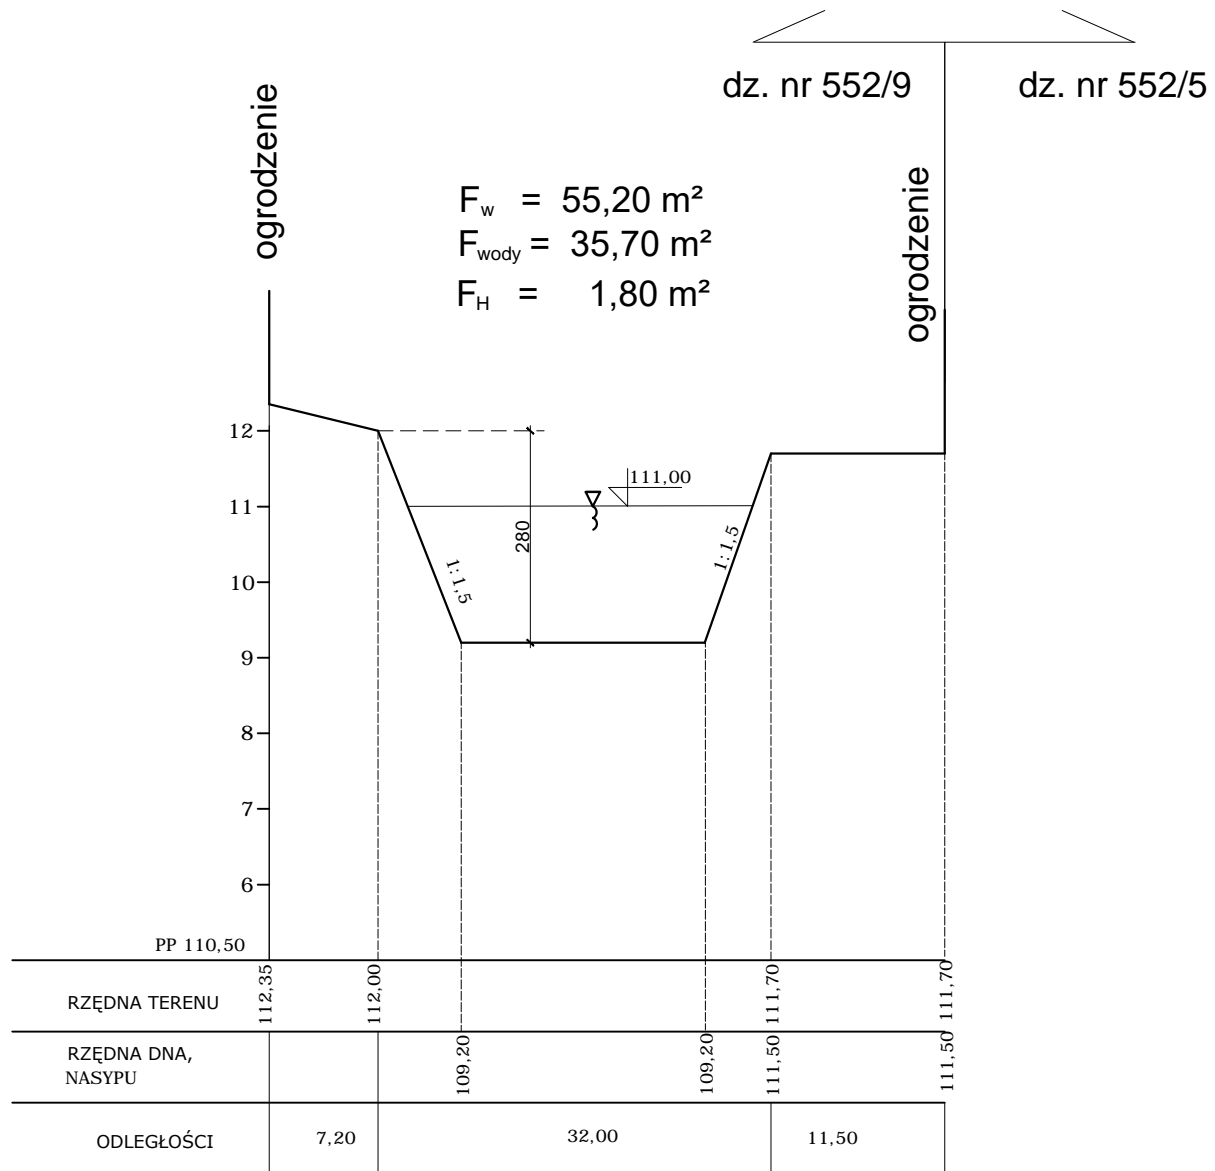

Przekrój poprzeczny stawu rybnego
P VIII-VIII

skala 1:100/500

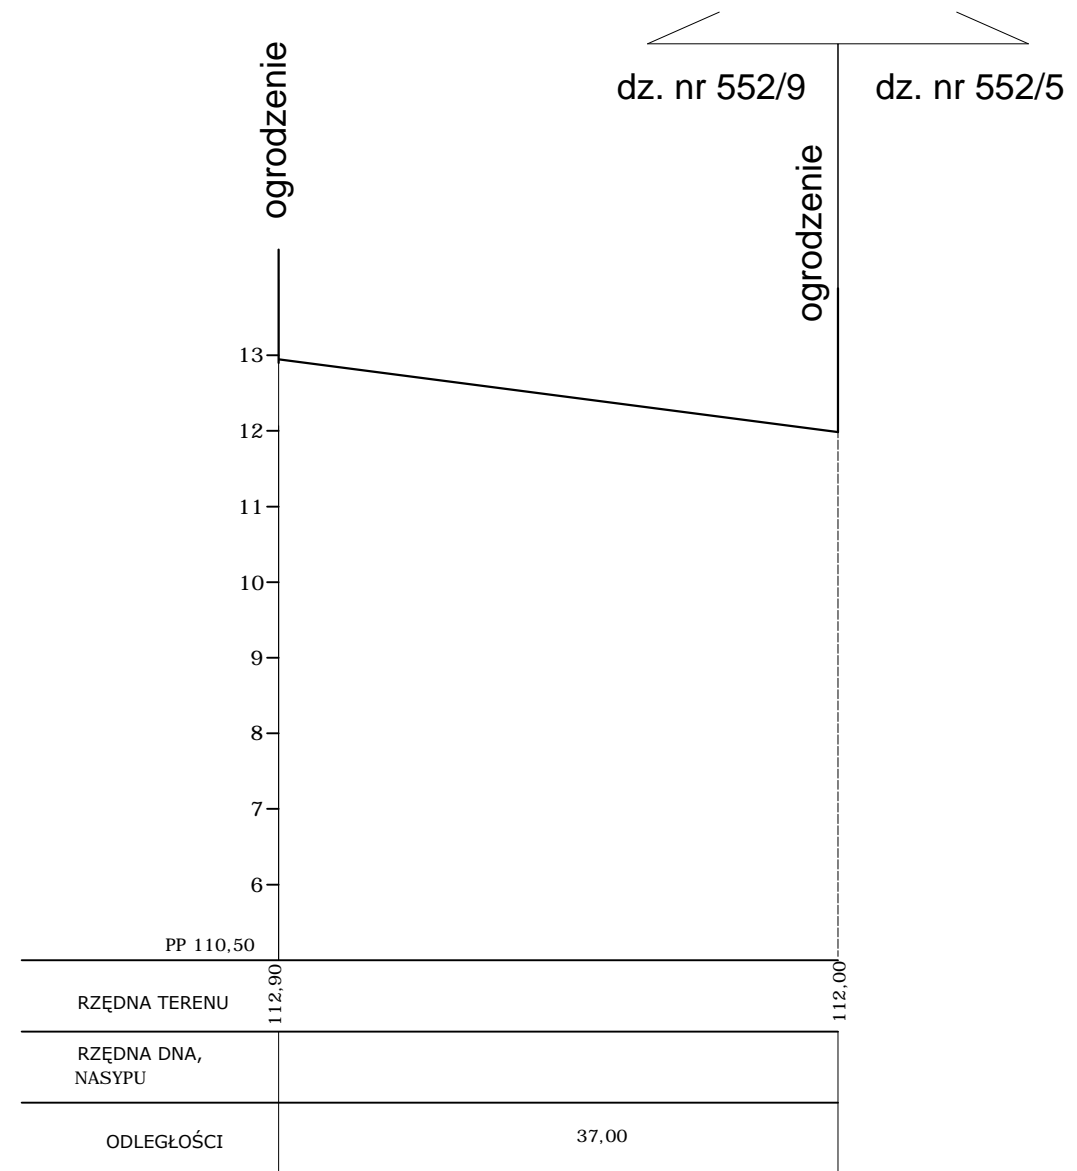

		„PROJMEL” - usługi projektowe i nadzory Bogdan Rydzkowski Plac Piastowski 20/1 tel. kom. 608 180 128 NIP 555-101-85-53 89 – 600 Chojnice REGON 771298270		
Stadium	projekt budowlany	Nazwa projektu: Budowa stawu rybnego na terenie działek nr 552/1; 552/9 obręb 1, m. Więcbork, powiat Sępólno Kraj. Inwestor: Władysław i Wiesława Szyling ul. Powstańców Wielkopolskich 1 89-410 Więcbork	Imię nazwisko nr upr. mgr inż. Bogdan Rydzkowski upr. bud. i proj. nr 7210/242/82 w spec. wodno – melioracyjnej	Podpis
Skala	1:100/500		Projektował	
Data	Opr.	Załącznik nr:		
31.01.2019		8	Sprawdził	
	Zatw.	Nazwa zał.: Przekrój poprzeczny stawu rybnego		