



Przęsło skala 1:50

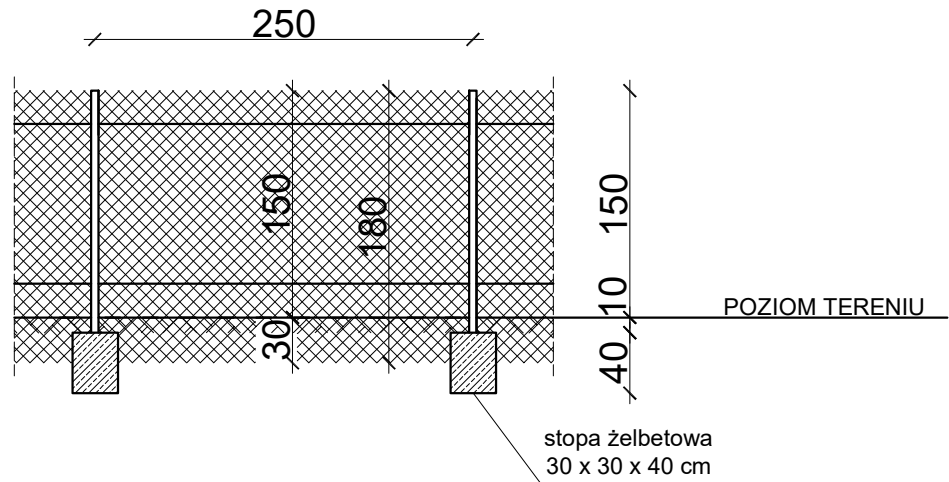

Brama wraz z furtką skala 1:50

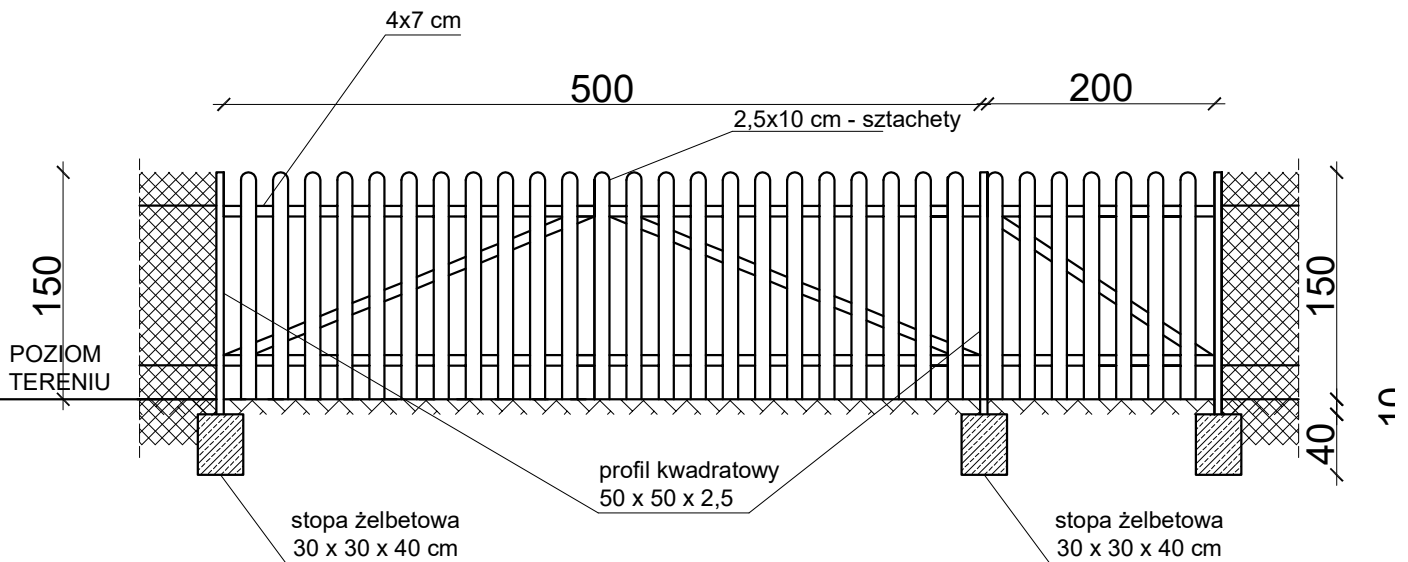

		„PROJMEL” - usługi projektowe i nadzory Bogdan Rydzkowski Plac Piastowski 20/1 tel. kom. 608 180 128 NIP 555-101-85-53 89 – 600 Chojnice REGON 771298270			
Stadium	projekt budowlany	Nazwa projektu: Budowa stawu rybnego na terenie działek nr 552/1; 552/9 obręb 1, m. Więcbork, powiat Sępólno Kraj. Inwestor: Władysław i Wiesława Szyling ul. Powstańców Wielkopolskich 1 89-410 Więcbork	Projektował	Imię nazwisko nr upr. mgr inż. Bogdan Rydzkowski upr. bud. i proj. nr 7210/242/82 w spec. wodno – melioracyjnej	Podpis
Skala	1:50		Projektował		
Data	Opr.	Załącznik nr:			
31.01.2019		9	Sprawdził		
	Zatw.	Nazwa zał.:			
		Przęsło, brama wjazdowa z furtką			