

Przekrój poprzeczny stawu rybnego  
P III-III


skala 1:100/500

$$F_N = 2,25 \text{ m}^2$$

$$F_w = 112,90 \text{ m}^2$$

$$F_{\text{wody}} = 82,50 \text{ m}^2$$

$$F_H = 1,80 \text{ m}^2$$

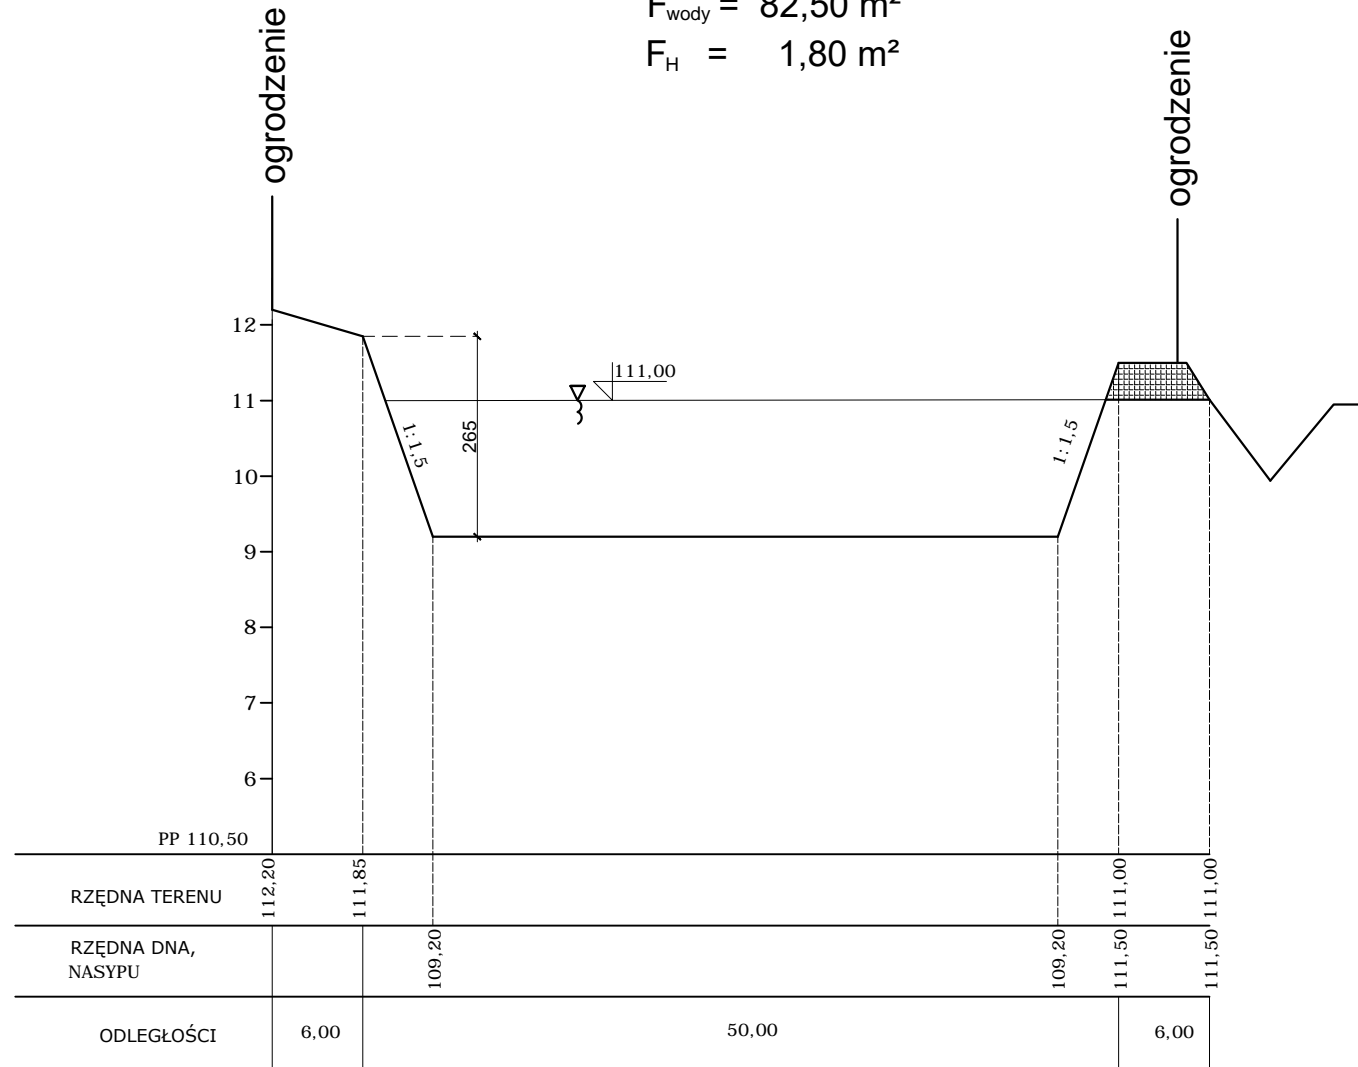

Przekrój poprzeczny stawu rybnego  
P IV-IV


skala 1:100/500

$$F_N = 2,10 \text{ m}^2$$

$$F_w = 110,35 \text{ m}^2$$

$$F_{\text{wody}} = 79,00 \text{ m}^2$$

$$F_H = 1,80 \text{ m}^2$$

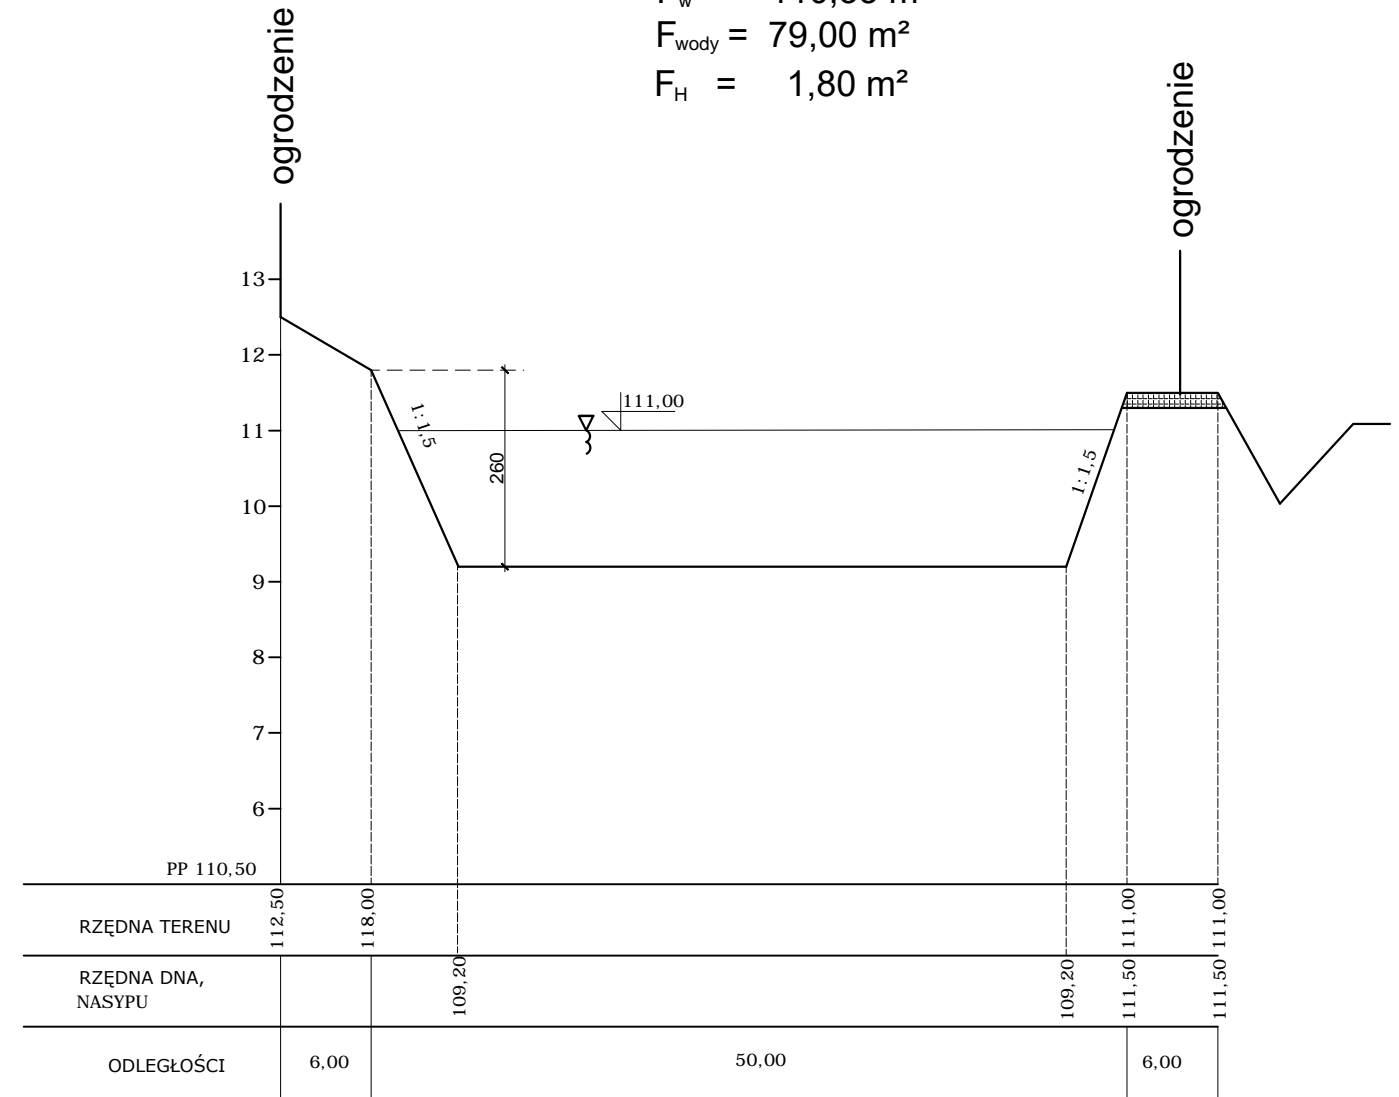

		„PROJMEL” - usługi projektowe i nadzory Bogdan Rydzkowski Plac Piastowski 20/1 tel. kom. 608 180 128 NIP 555-101-85-53 89 – 600 Chojnice REGON 771298270			
Stadium	projekt budowlany	Nazwa projektu: Budowa stawu rybnego na terenie działek nr 552/1; 552/9 obręb 1, m. Więcbork, powiat Sępólno Kraj.	Projektował	Imię nazwisko nr upr. mgr inż. Bogdan Rydzkowski upr. bud. i proj. nr 7210/242/82 w spec. wodno – melioracyjnej	Podpis
Skala	1:100/500	Inwestor: Władysław i Wiesława Szyling ul. Powstańców Wielkopolskich 1 89-410 Więcbork	Projektował		
Data	Opr.	Załącznik nr: <b>6</b>	Sprawdził		
31.01.2019	Zatw.	Nazwa zał.: <b>Przekrój poprzeczny stawu rybnego</b>			