


**Przekrój poprzeczny stawu rybnego
P I-I**

skala 1:100/500

$$F_w = 25,50 \text{ m}^2$$

$$F_{\text{wody}} = 7,20 \text{ m}^2$$

$$F_H = 0,80 \text{ m}^2$$

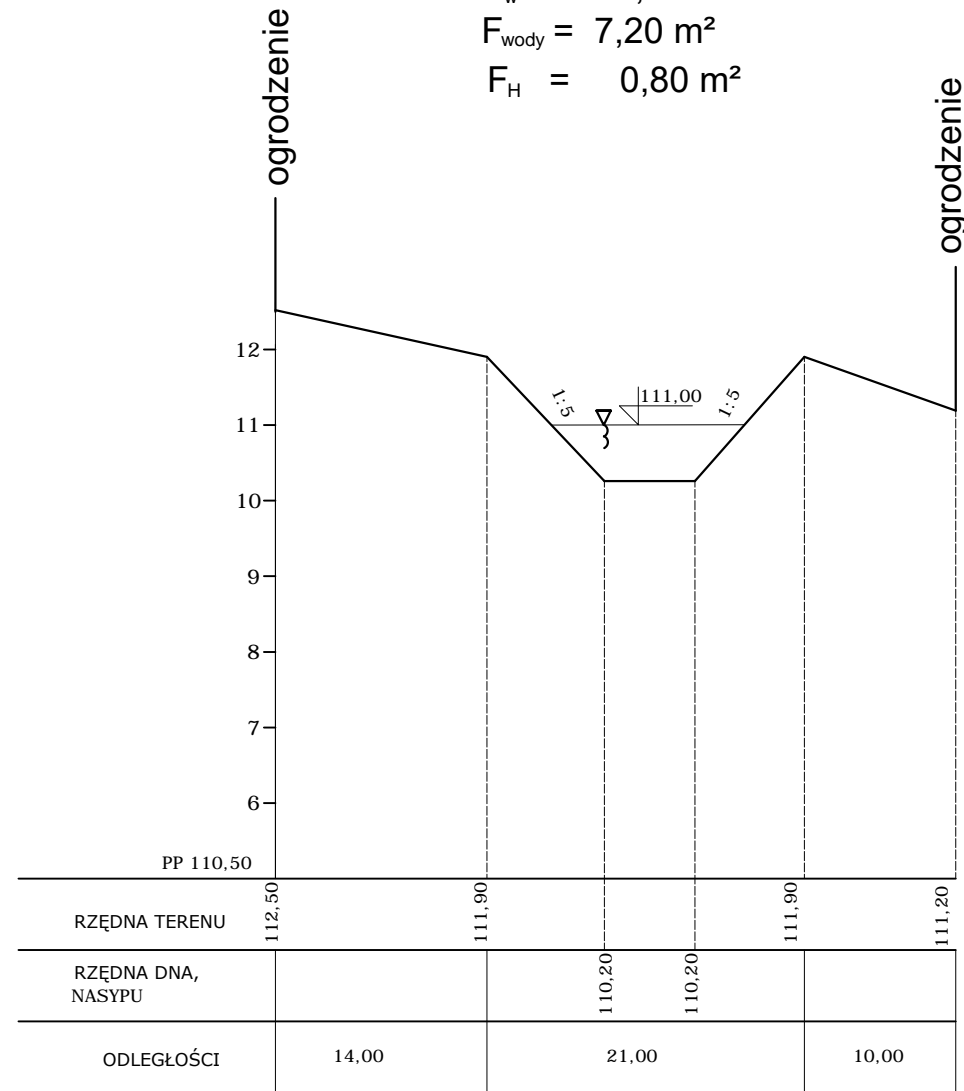

**Przekrój poprzeczny stawu rybnego
P II-II**


skala 1:100/500

$$F_N = 2,50 \text{ m}^2$$

$$F_w = 72,50 \text{ m}^2$$

$$F_{\text{wody}} = 43,30 \text{ m}^2$$

$$F_H = 1,80 \text{ m}^2$$

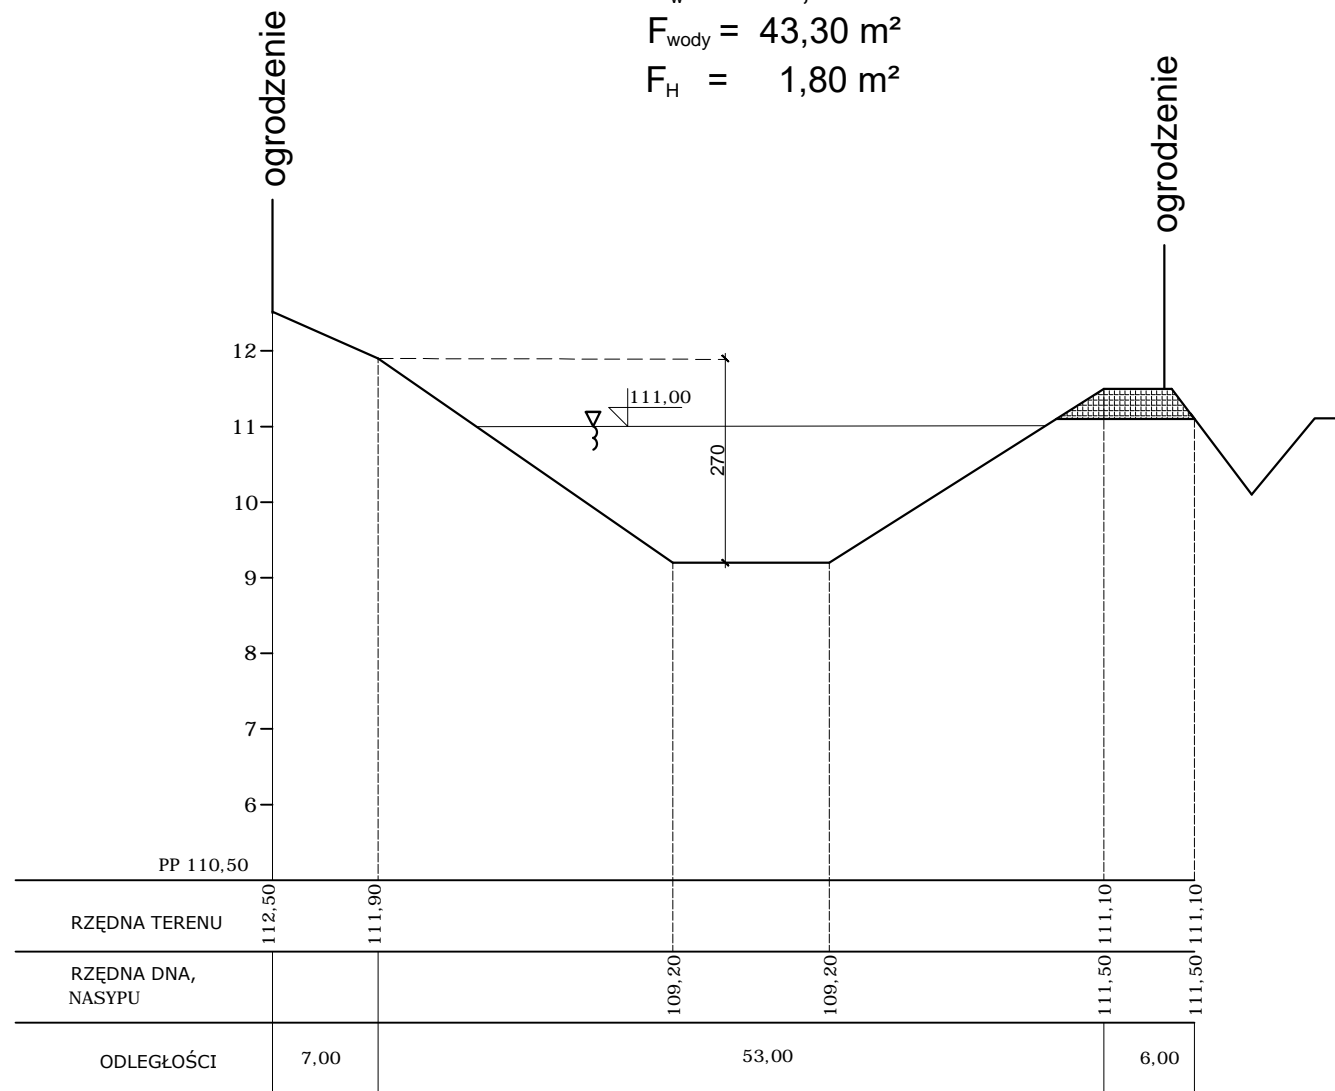

| | | | | |
|------------|-------------------|---|-------------|--|
| | | „PROJMEL” - usługi projektowe i nadzory Bogdan Rydzkowski Plac Piastowski 20/1 tel. kom. 608 180 128 NIP 555-101-85-53 89 – 600 Chojnice REGON 771298270 | | |
| Stadium | projekt budowlany | Nazwa projektu: Budowa stawu rybnego na terenie działek nr 552/1; 552/9 obręb 1, m. Więcbork, powiat Sępólno Kraj. | Projektował | Imię nazwisko nr upr. mgr inż. Bogdan Rydzkowski upr. bud. i proj. nr 7210/242/82 w spec. wodno – melioracyjnej |
| Skala | 1:100/500 | Inwestor: Władysław i Wiesława Szyling ul. Powstańców Wielkopolskich 1 89-410 Więcbork | Projektował | |
| Data | Opr. | Załącznik nr: 5 | Sprawdził | |
| 31.01.2019 | Zatw. | Nazwa zał.: Przekrój poprzeczny stawu rybnego | | |